

PROYECTO DE SIETE VIVIENDAS Y GARAJES
 EN CALLE NUESTRA SEÑORA DE GUADALUPE N° 3
 DE VILLANUEVA DE LA SERENA (BADAJOZ)



PROMOTOR: CONSTRUCCIONES JUSTO PINO TORRES S. L.

ARQUITECTO:

fecha: ENERO-2019

expediente: 1460


Sánchez Ramos



escala: 1/100

plano: PLANTA BAJA: MOBILIARIO

05

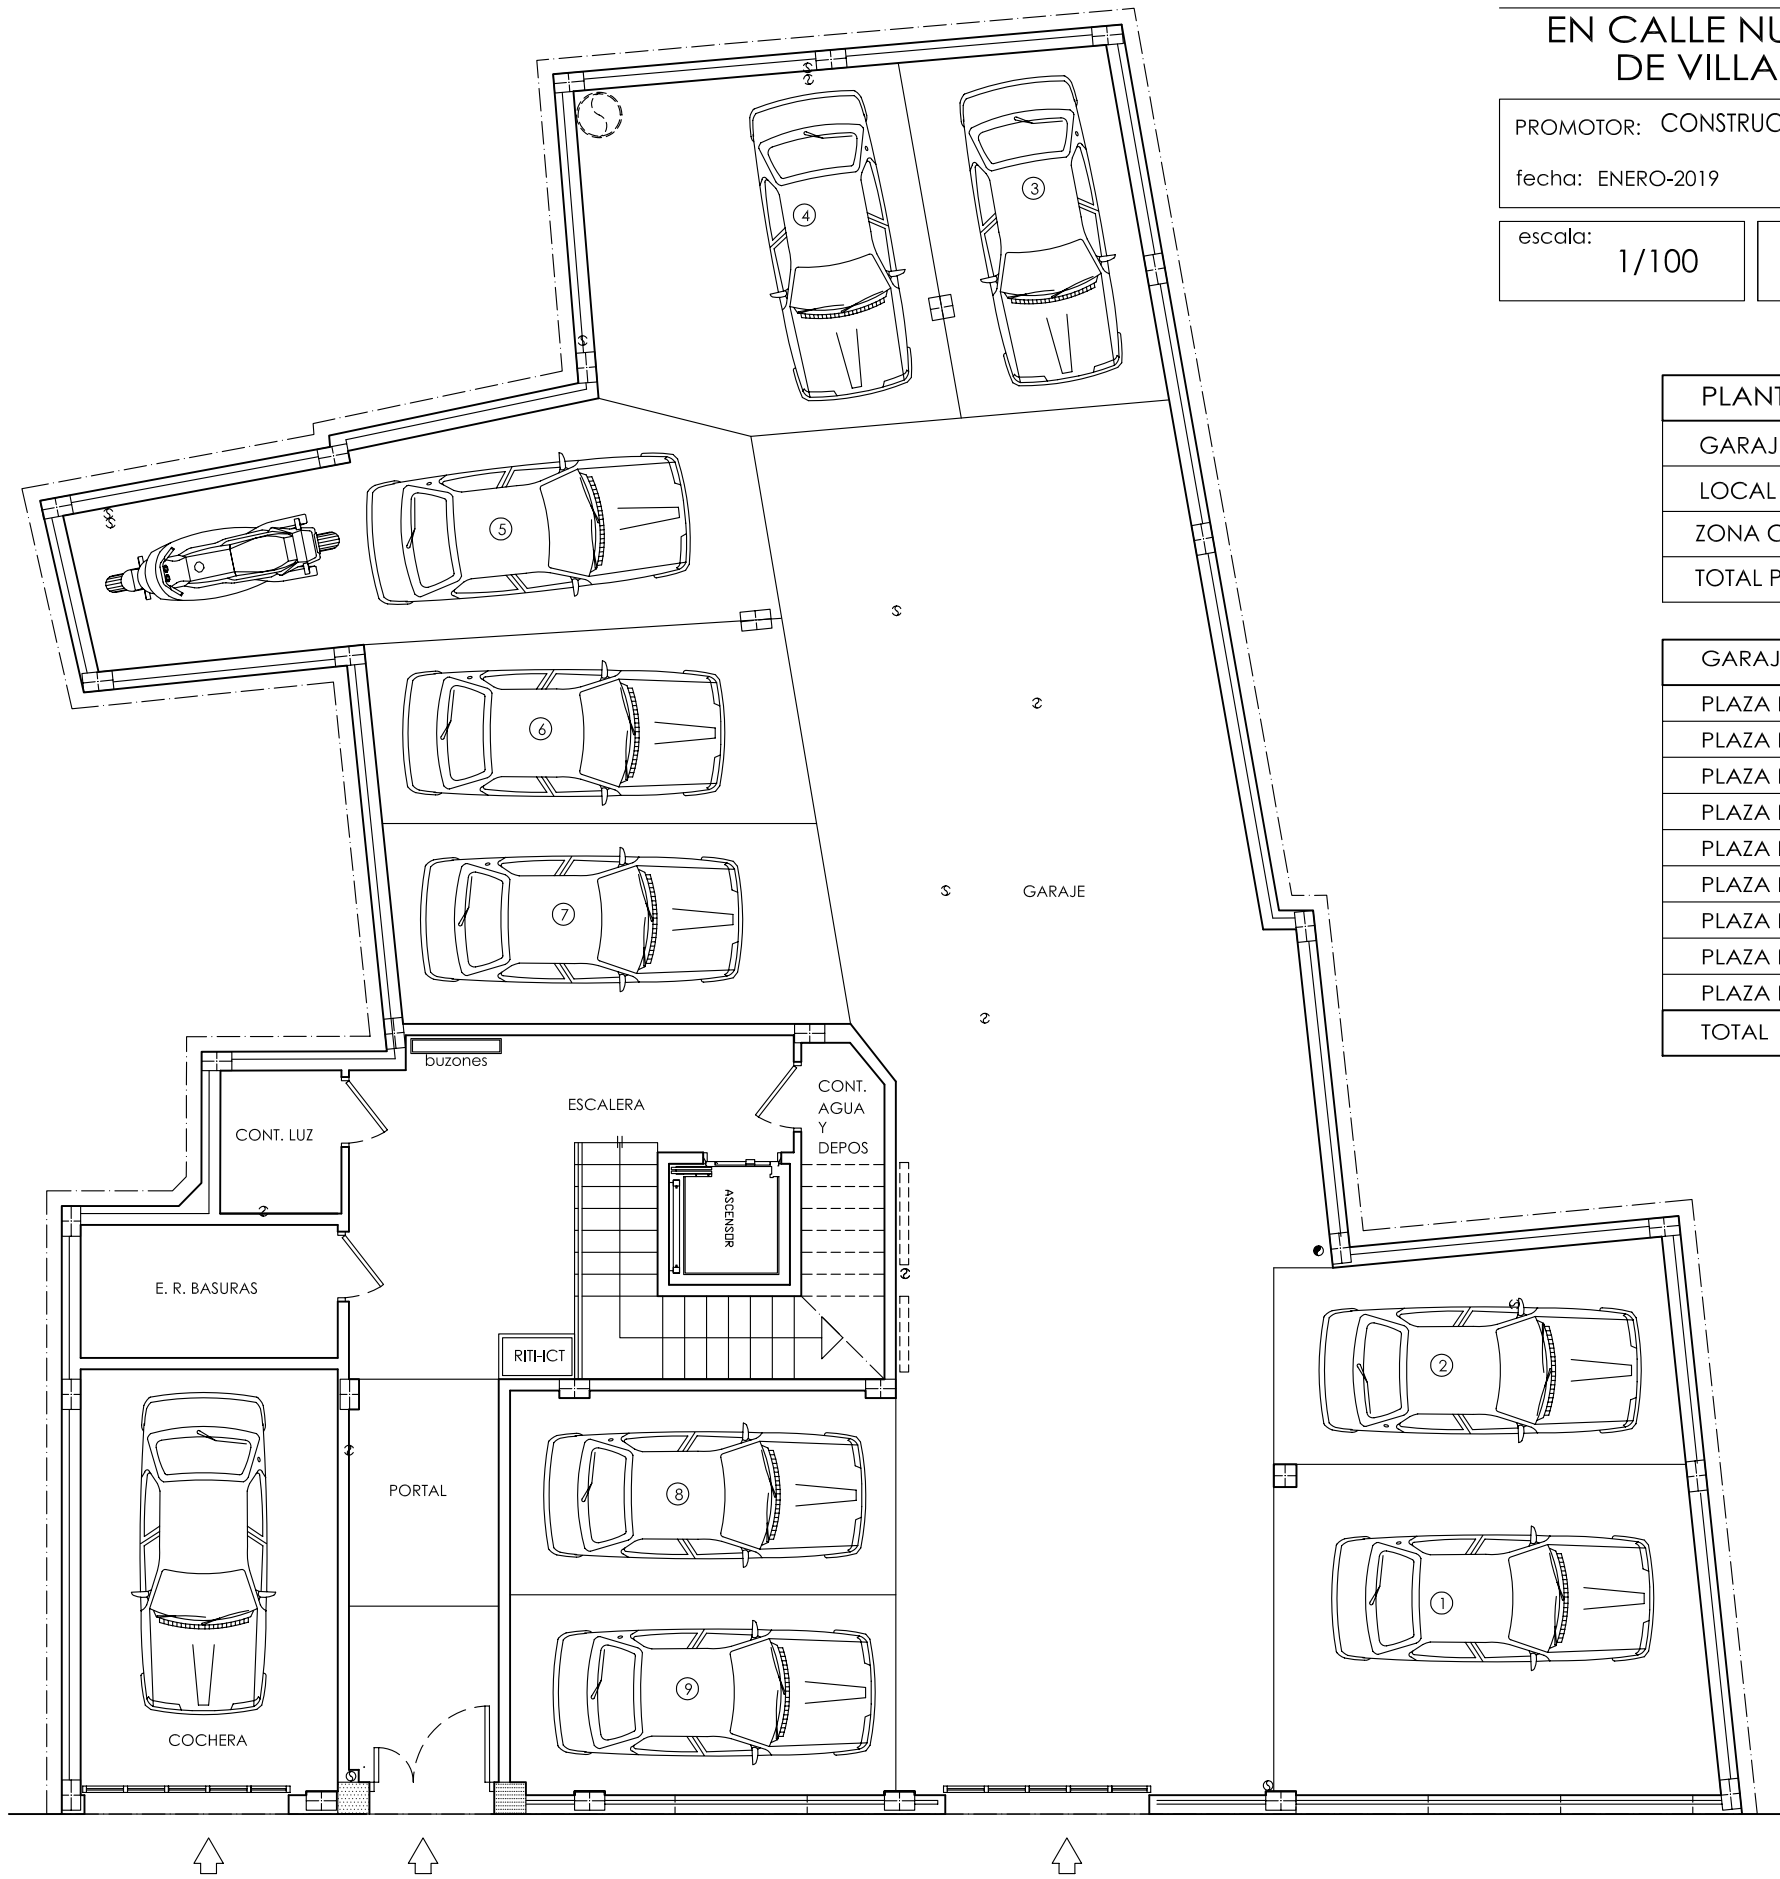

PLANTA BAJA	SUP. ÚTIL	SUP. CONSTRUIDA
GARAJE	252.62 m ²	285.80 m ²
LOCAL COCHERA	19.10 m ²	23.40 m ²
ZONA COMUN	----	58.60 m ²
TOTAL PLANTA	271.72 m ²	367.80 m ²

GARAJE	SUP. DE PLAZA	SUP. DE CALLE	SUP. TOTAL
PLAZA N° 1	24.76 m ²	15.94 m ²	40.70 m ²
PLAZA N° 2	14.32 m ²	9.47 m ²	24.19 m ²
PLAZA N° 3	13.06 m ²	8.41 m ²	21.47 m ²
PLAZA N° 4	20.83 m ²	13.40 m ²	34.22 m ²
PLAZA N° 5	23.40 m ²	15.06 m ²	38.46 m ²
PLAZA N° 6	14.32 m ²	9.22 m ²	23.54 m ²
PLAZA N° 7	15.45 m ²	9.94 m ²	25.39 m ²
PLAZA N° 8	13.70 m ²	8.83 m ²	22.52 m ²
PLAZA N° 9	13.46 m ²	8.66 m ²	22.12 m ²
TOTAL	153.70 m ²	98.92 m ²	252.62 m ²