




El presente documento podrá experimentar variaciones por exigencias técnicas del proyecto. Todo el mobiliario, incluido el de cocina, es meramente decorativo. Las superficies expresadas pueden verse modificadas por razones de índole técnica en el desarrollo de la obra.

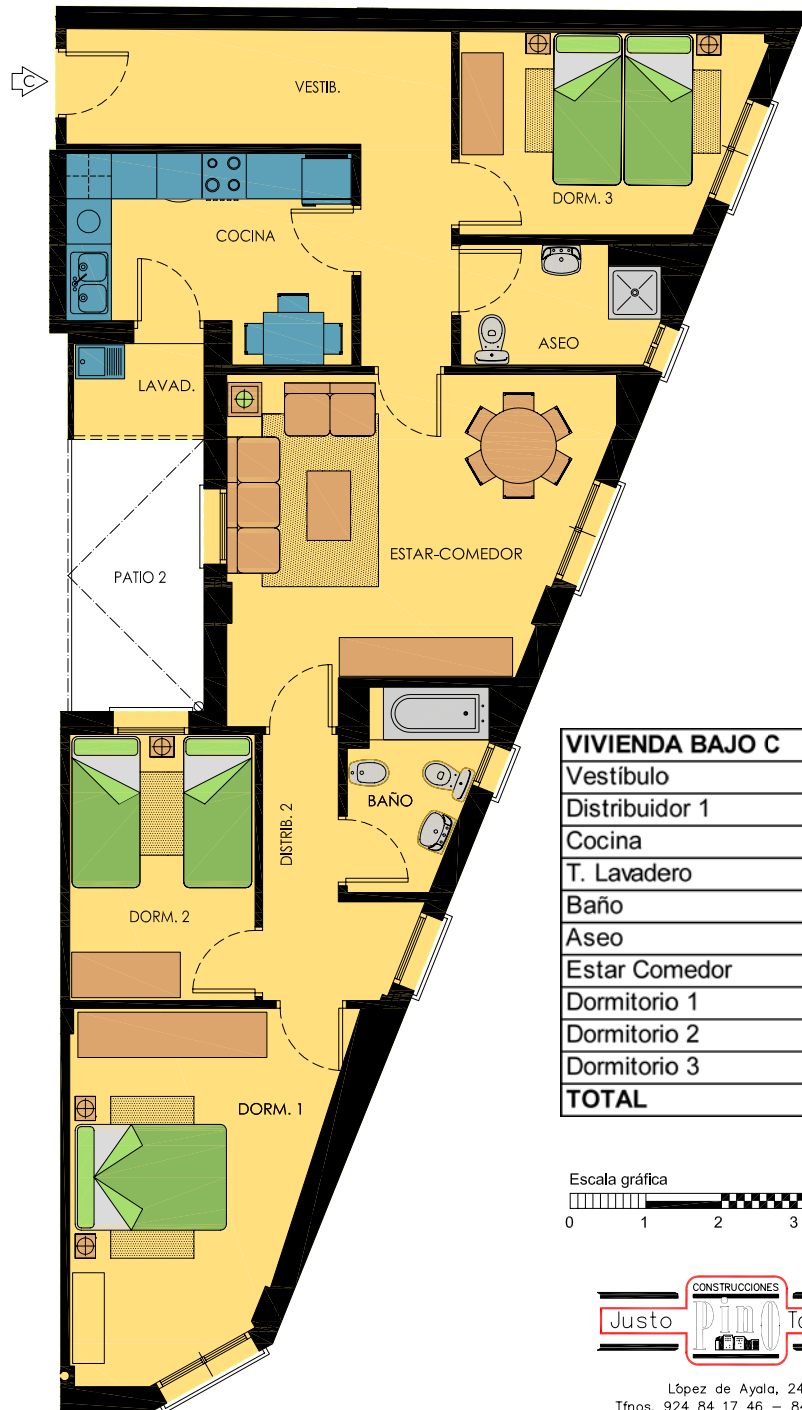

VIVIENDA BAJO C	
Vestíbulo	11,24
Distribuidor 1	4,68
Cocina	9,30
T. Lavadero	1,05
Baño	4,08
Aseo	3,96
Estar Comedor	19,35
Dormitorio 1	15,10
Dormitorio 2	8,63
Dormitorio 3	9,70
TOTAL	87,09



López de Ayala, 24
Tfnos. 924 84 17 46 - 84 37 87
VILLANUEVA DE LA SERENA

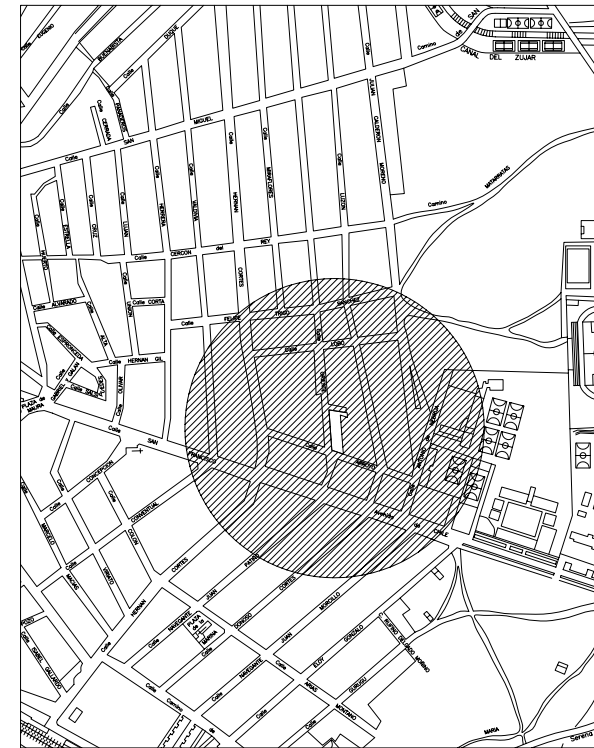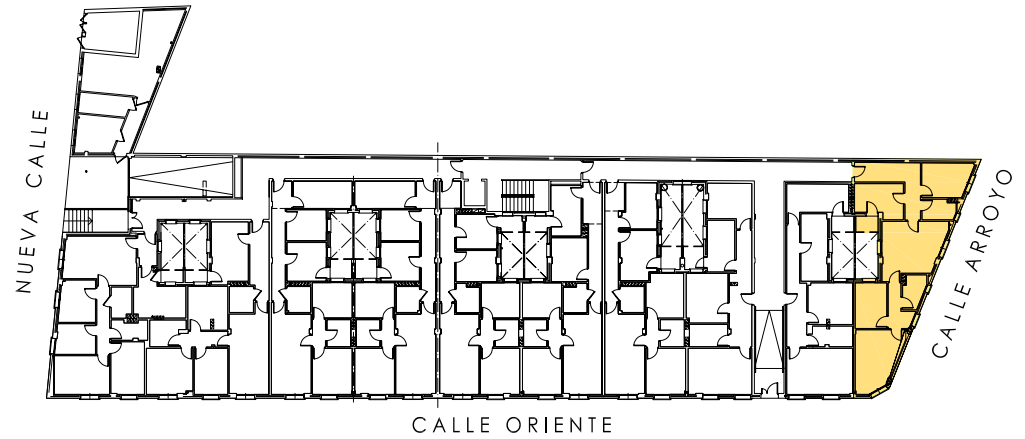

SITUACIÓN

	TRASERO	SUP. TRAS	GARAJE Nº	SUP. GARAJE
BAJO C	1	7,81	2	20,65

La superficie útil de la plaza de garaje incluye la superficie propia y la parte proporcional de las zonas comunes.

MODIFICADO 02-02-2010

Bajo C